


# SEZIONE TRASVERSALE scala 1:1.000

## limiti di visibilità dal centro della Strada Provinciale

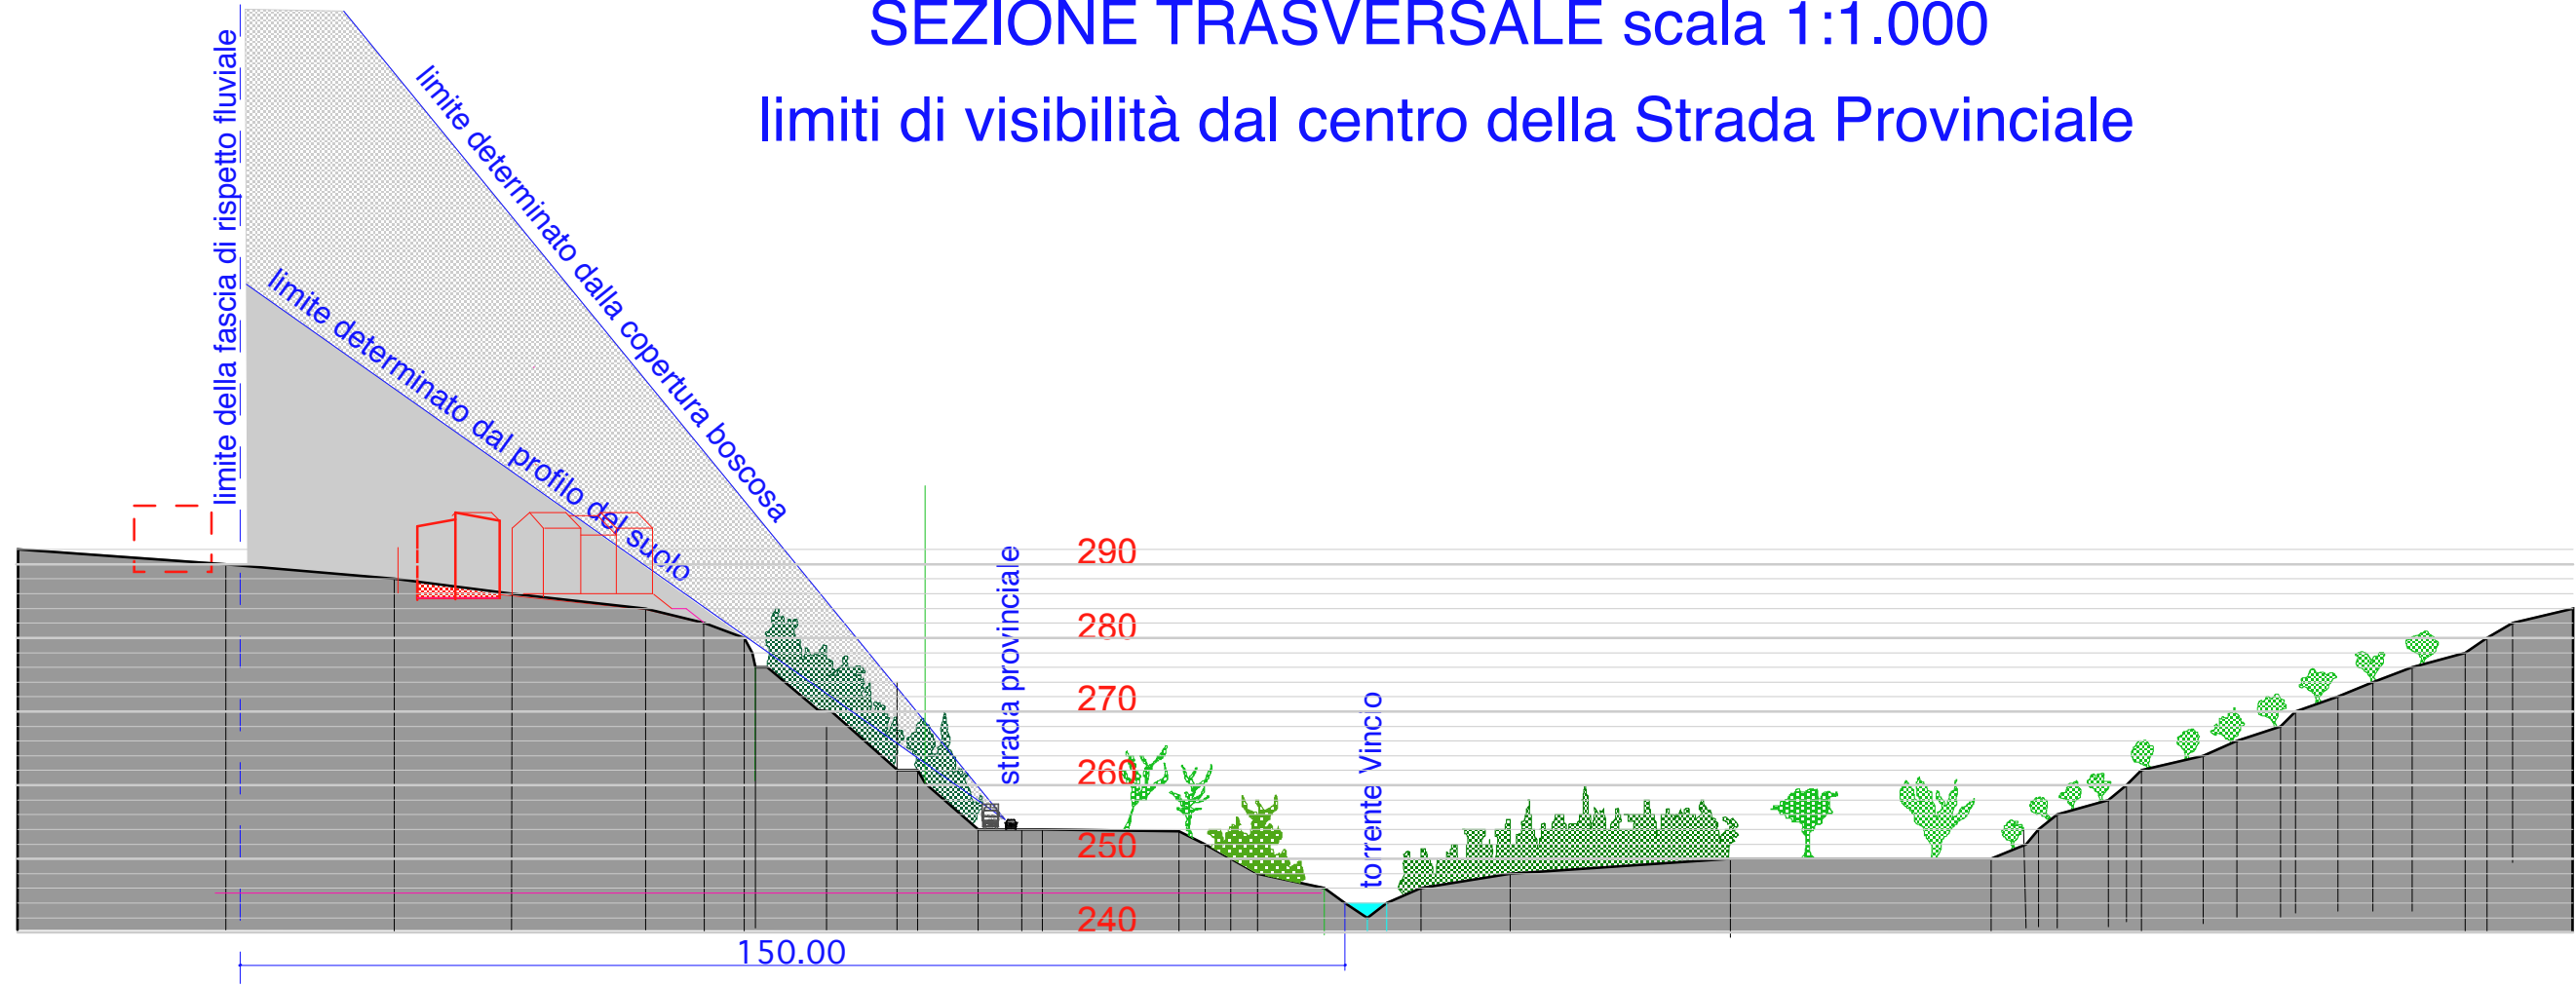

# SEZIONE TRASVERSALE scala 1:1.000

## limiti di visibilità dal centro del torrente Vincio

