




SEZIONE 23

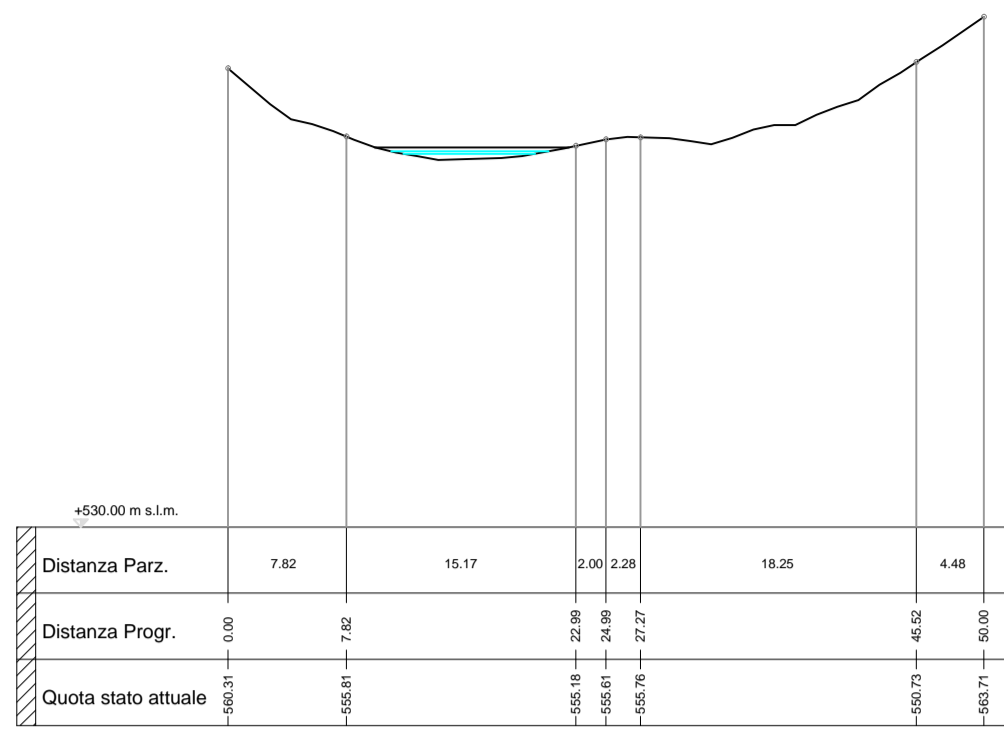


SEZIONE 22

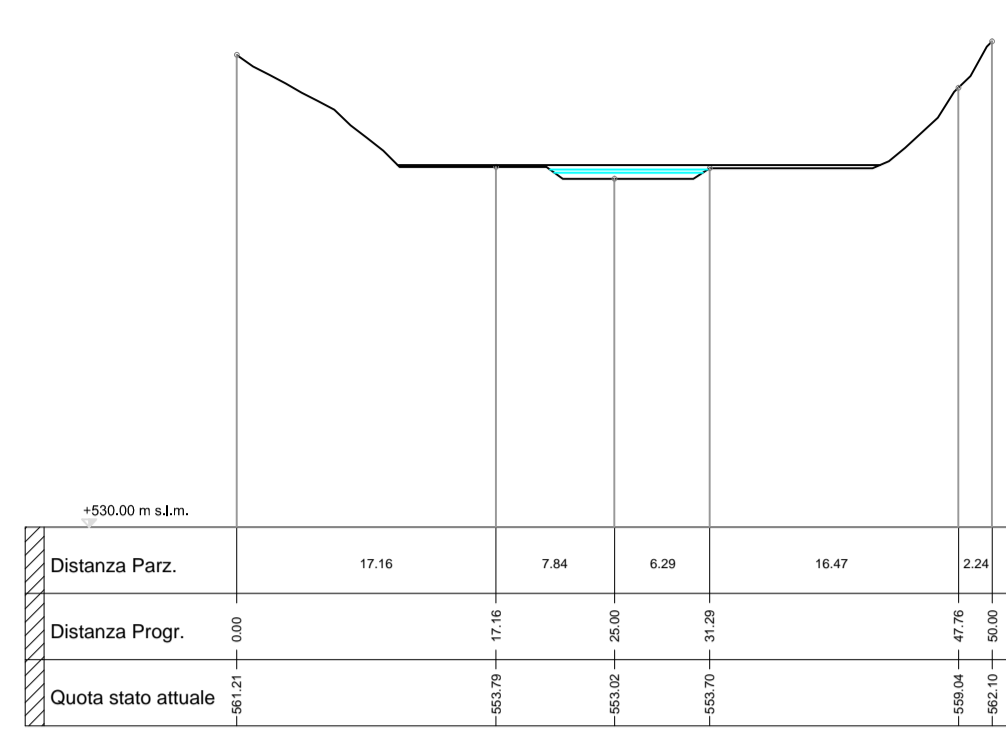


SEZIONE 21

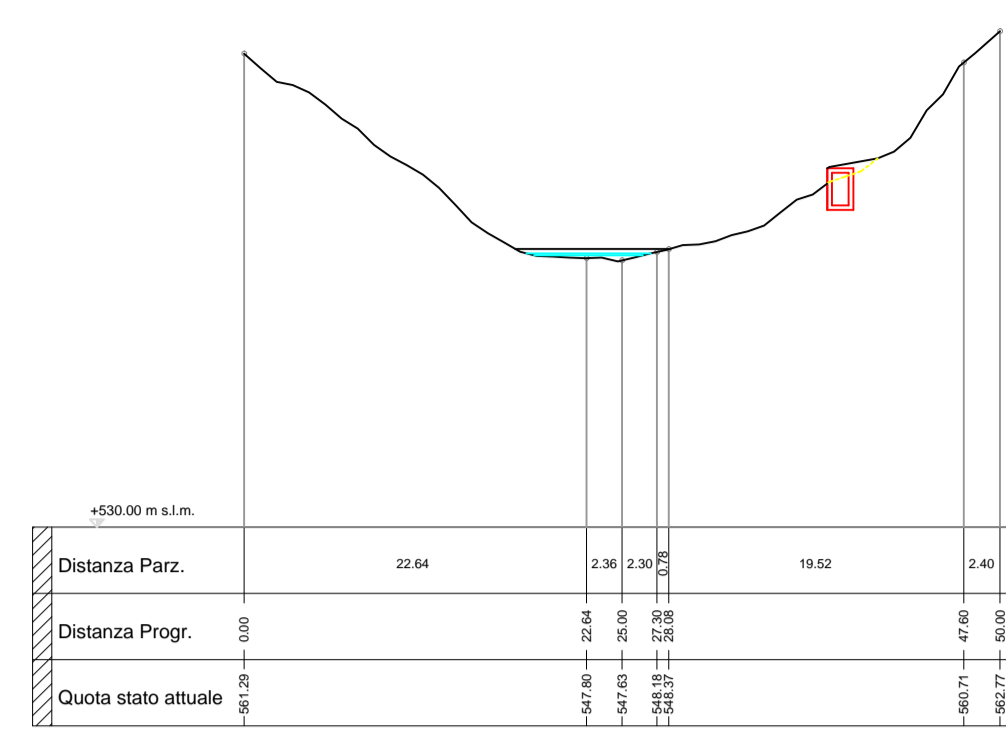


SEZIONE 20

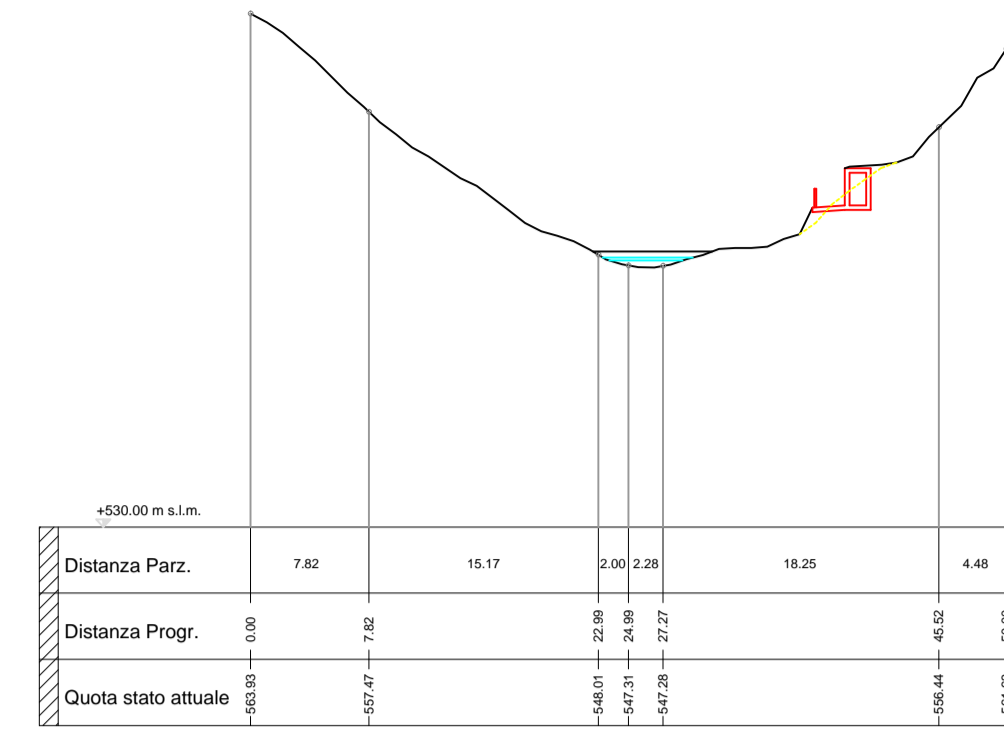


SEZIONE 19

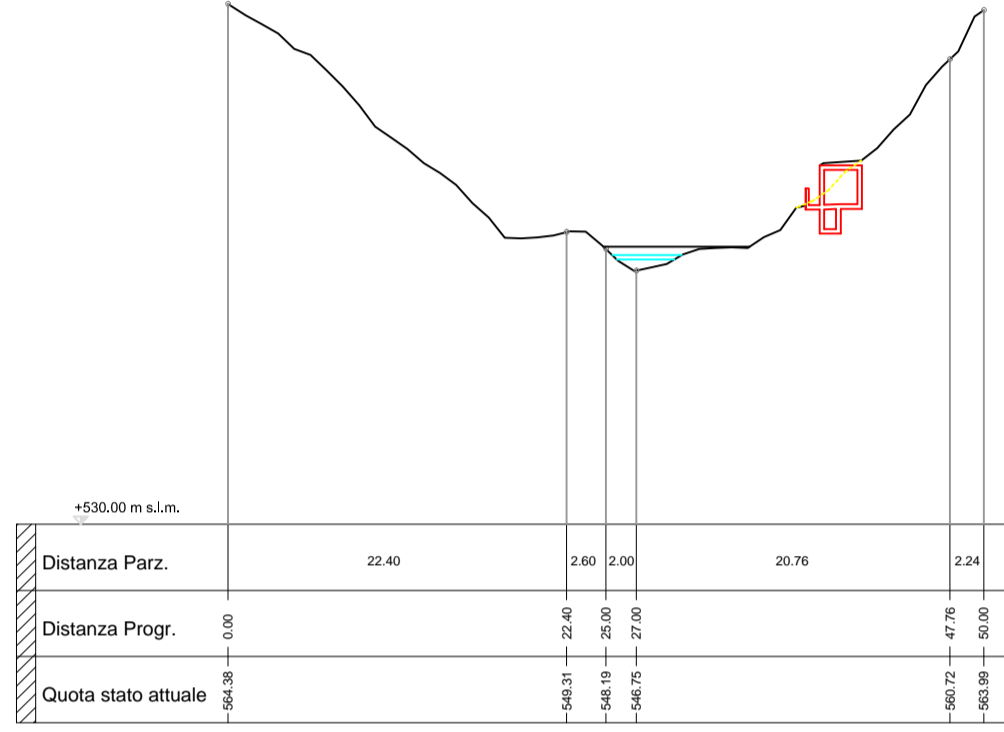


SEZIONE 18

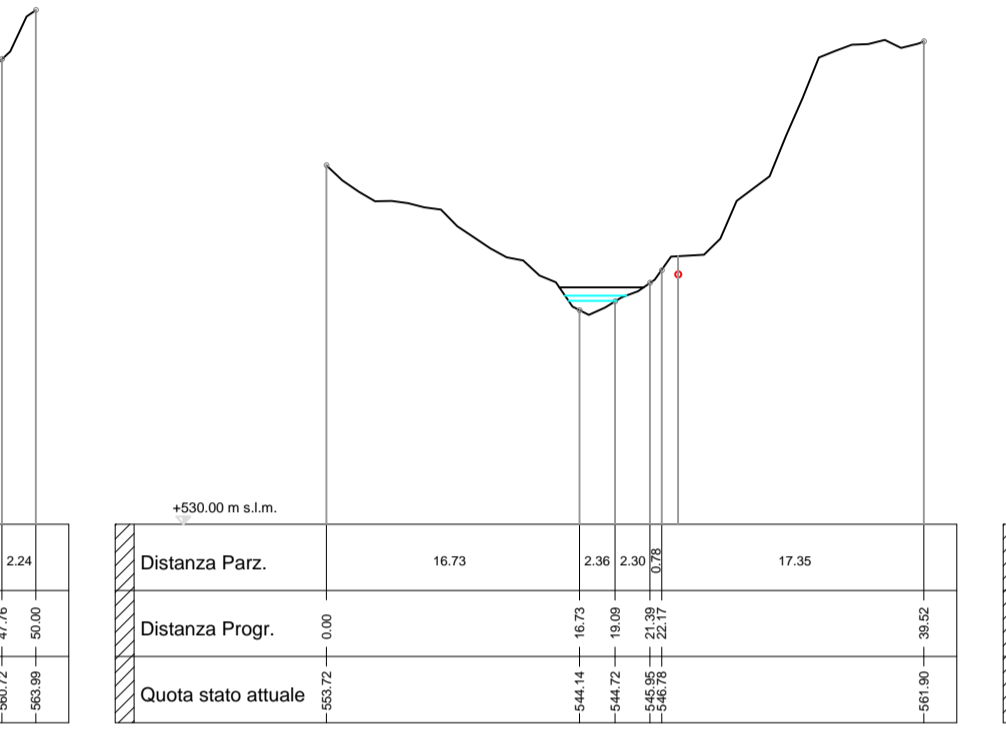


SEZIONE 17

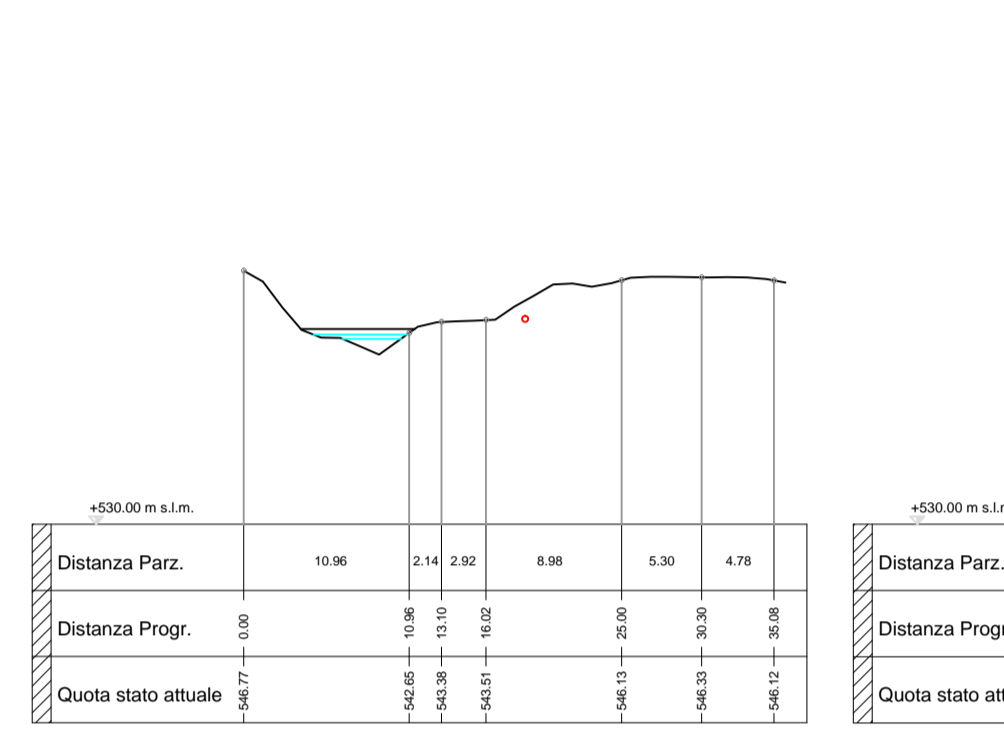


SEZIONE 16

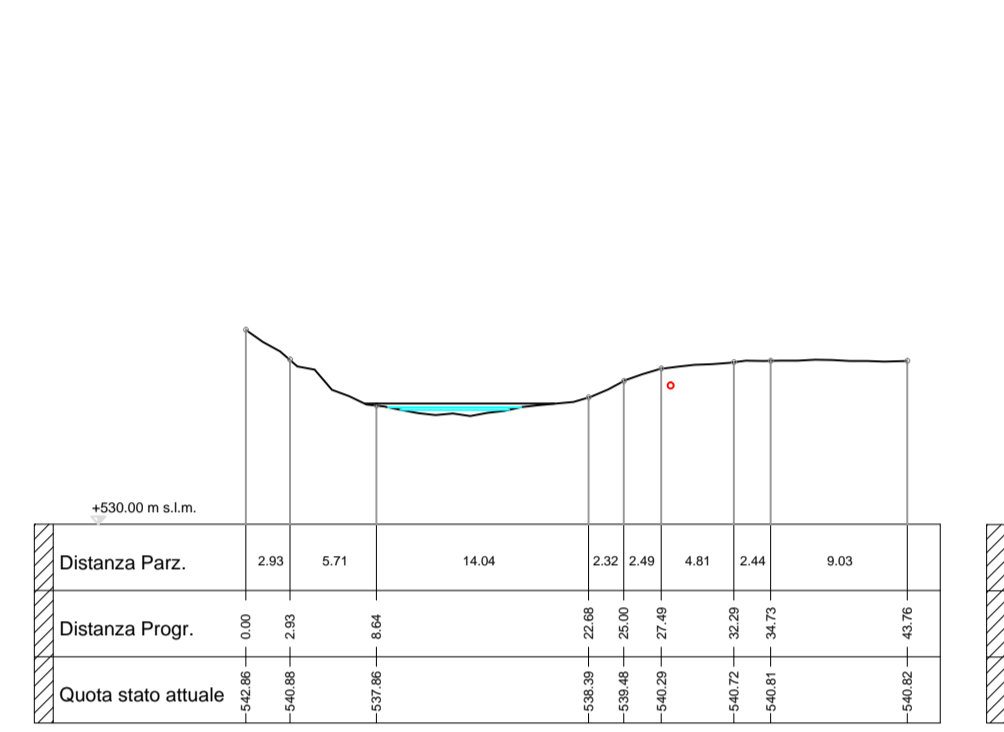


SEZIONE 15

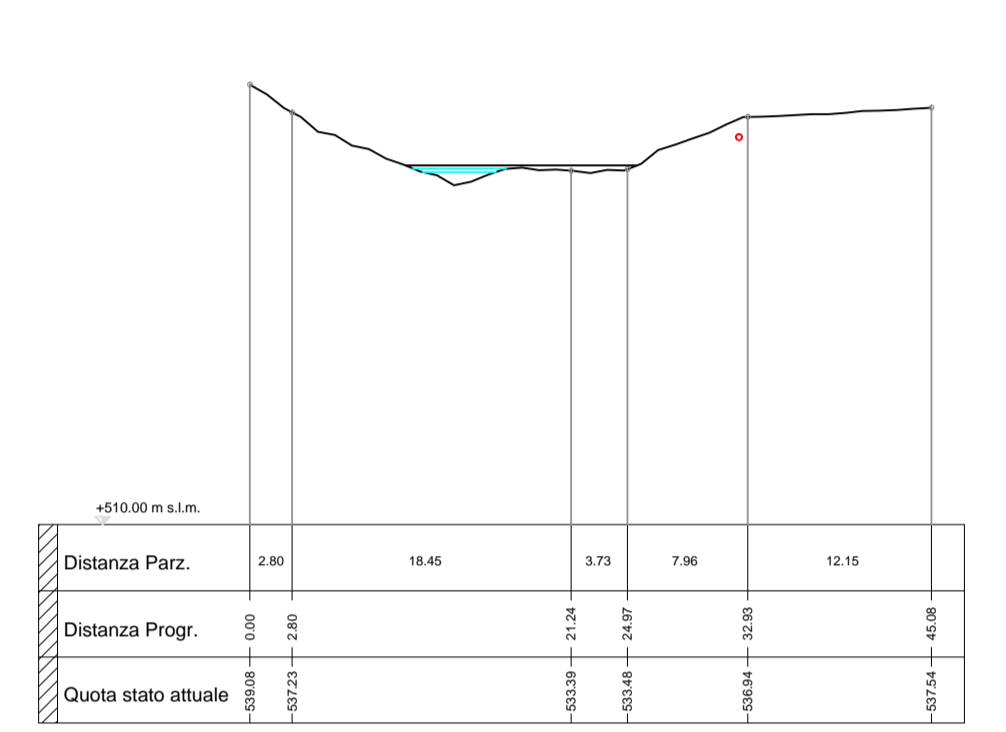


SEZIONE 14

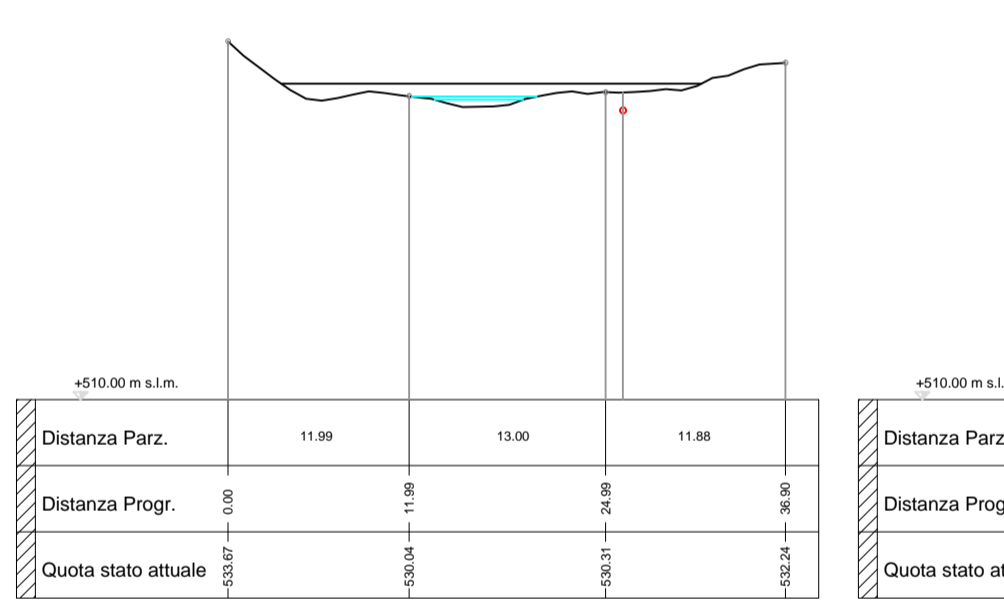


SEZIONE 13

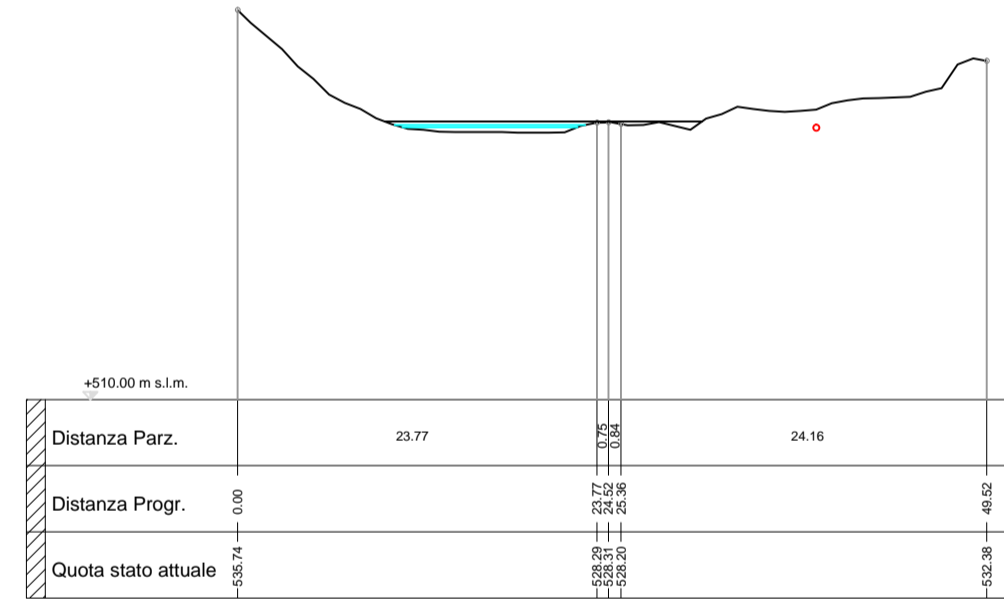


SEZIONE 12

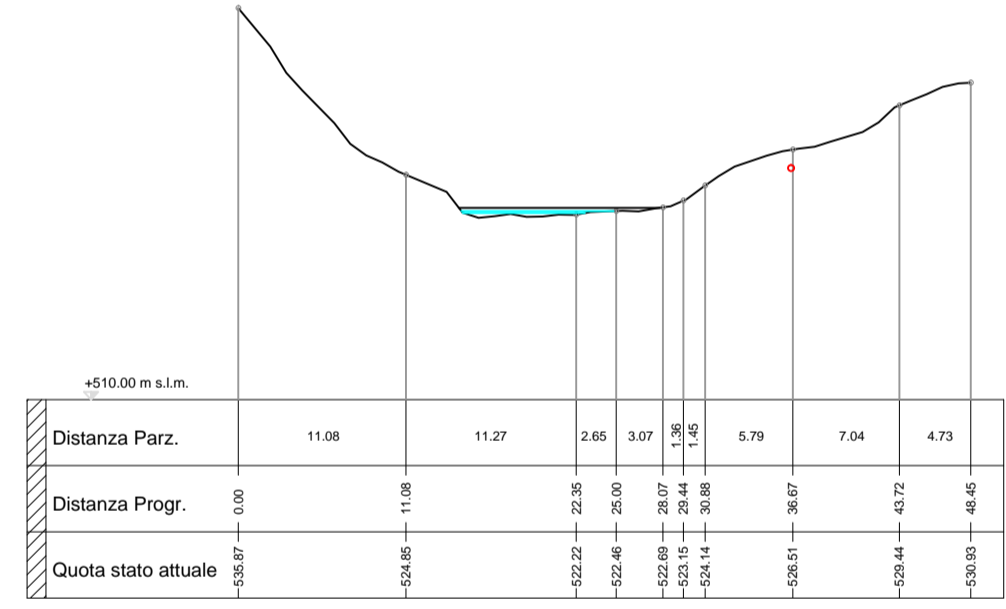


SEZIONE 11

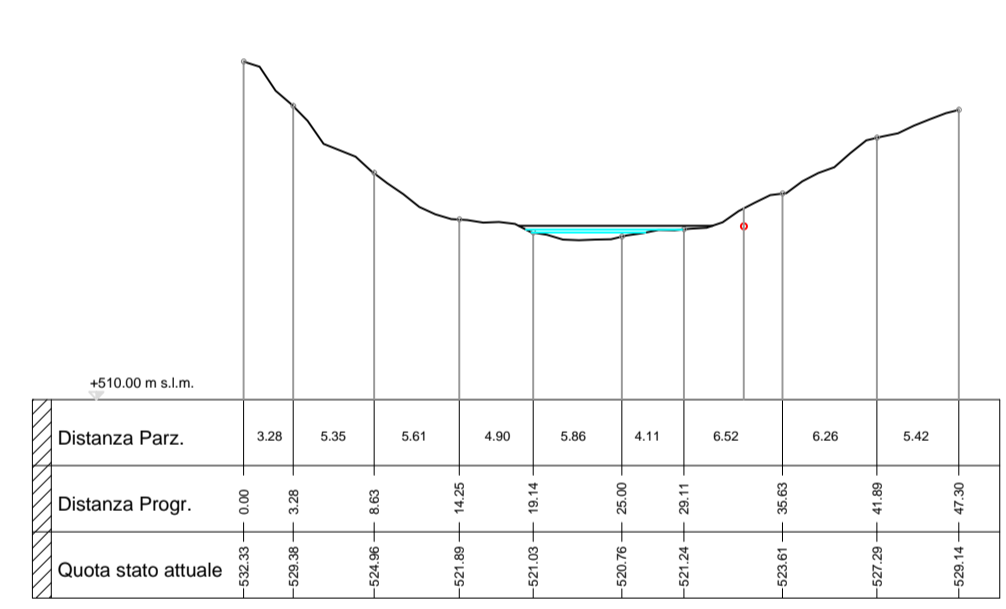


SEZIONE 10

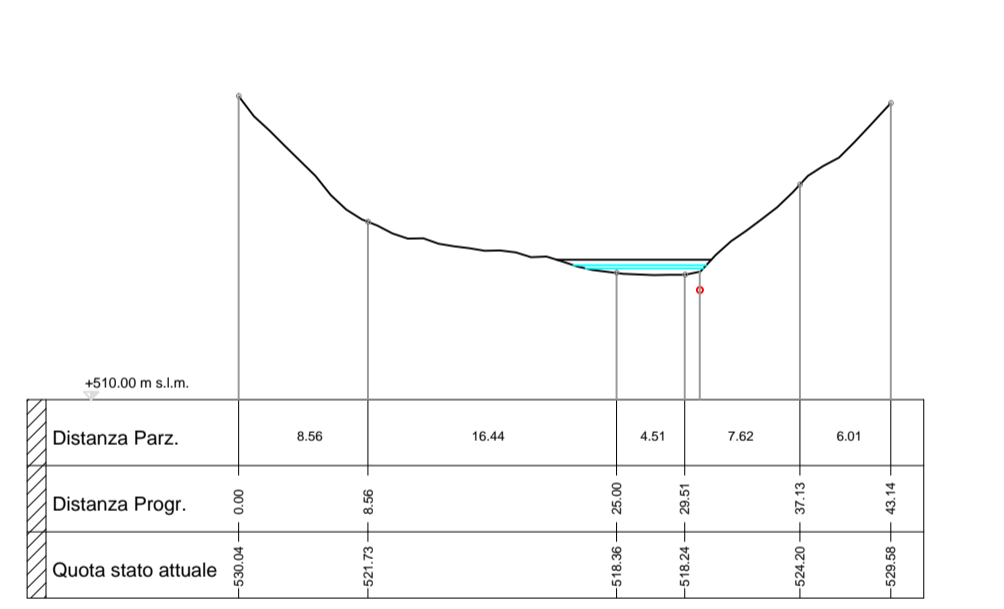


SEZIONE 9

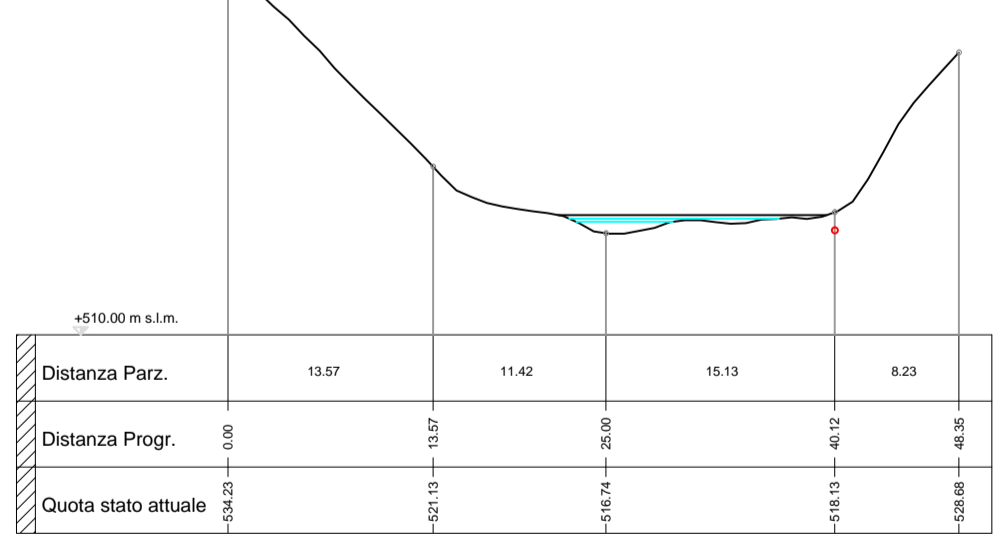


SEZIONE 8

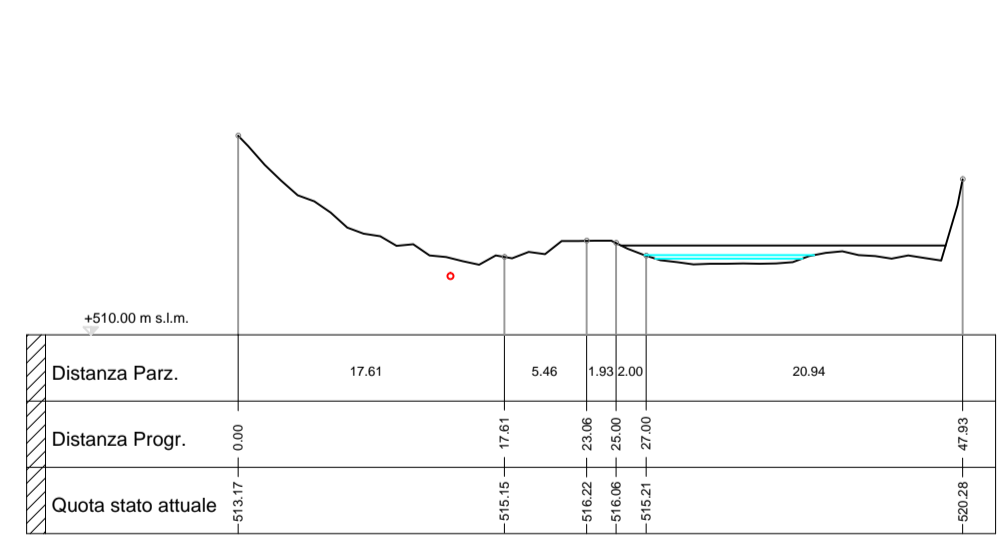


SEZIONE 7

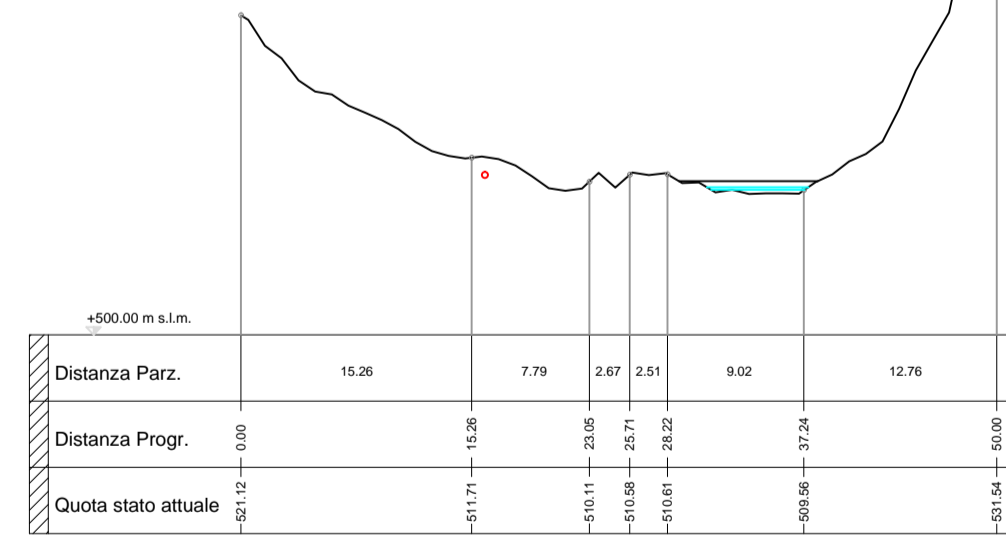


SEZIONE 6

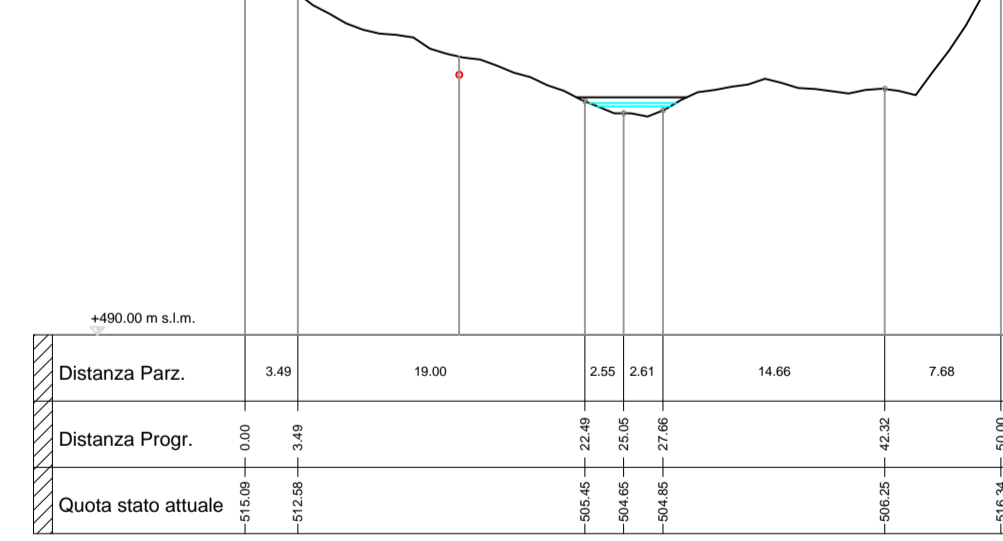


SEZIONE 5

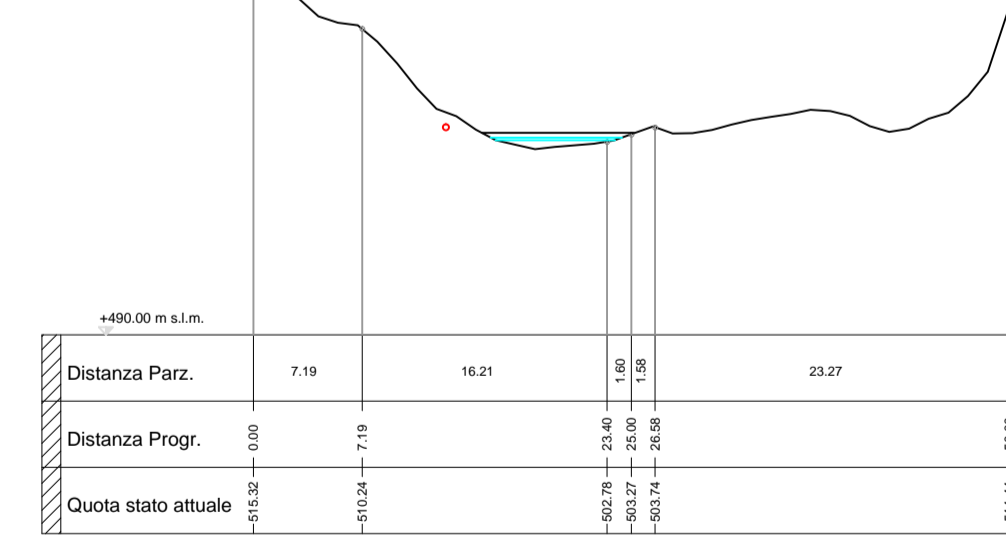


SEZIONE 4

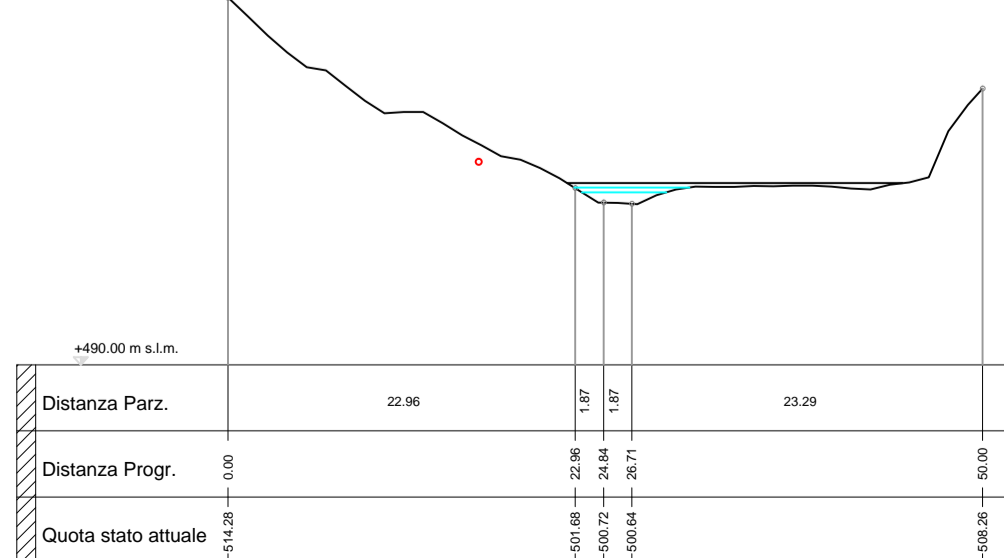



SEZIONE 3

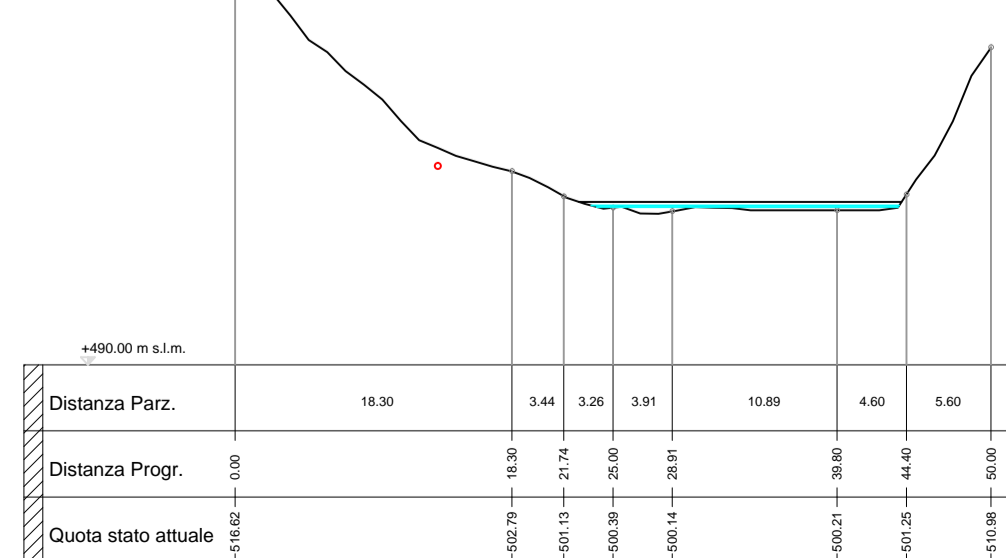

SEZIONE 2

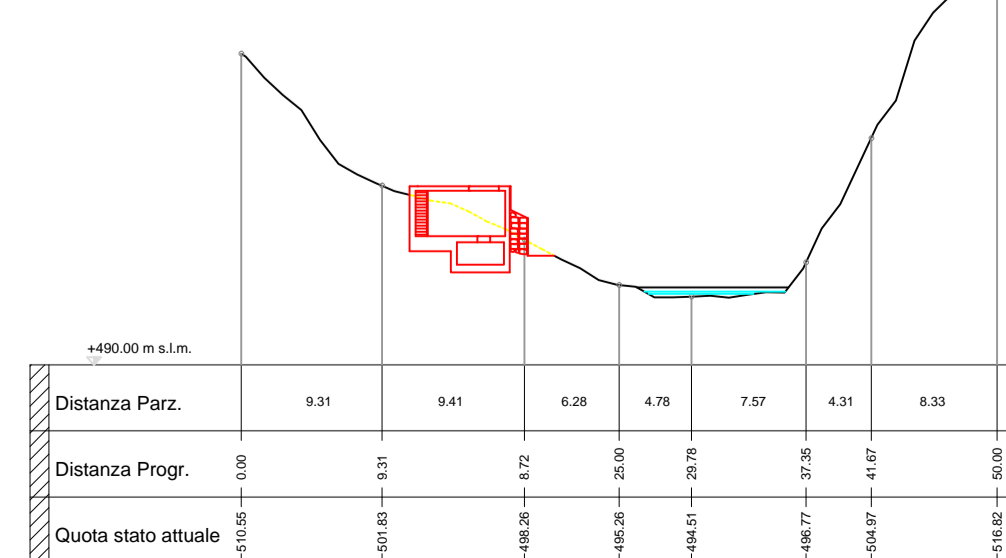

SEZIONE 1

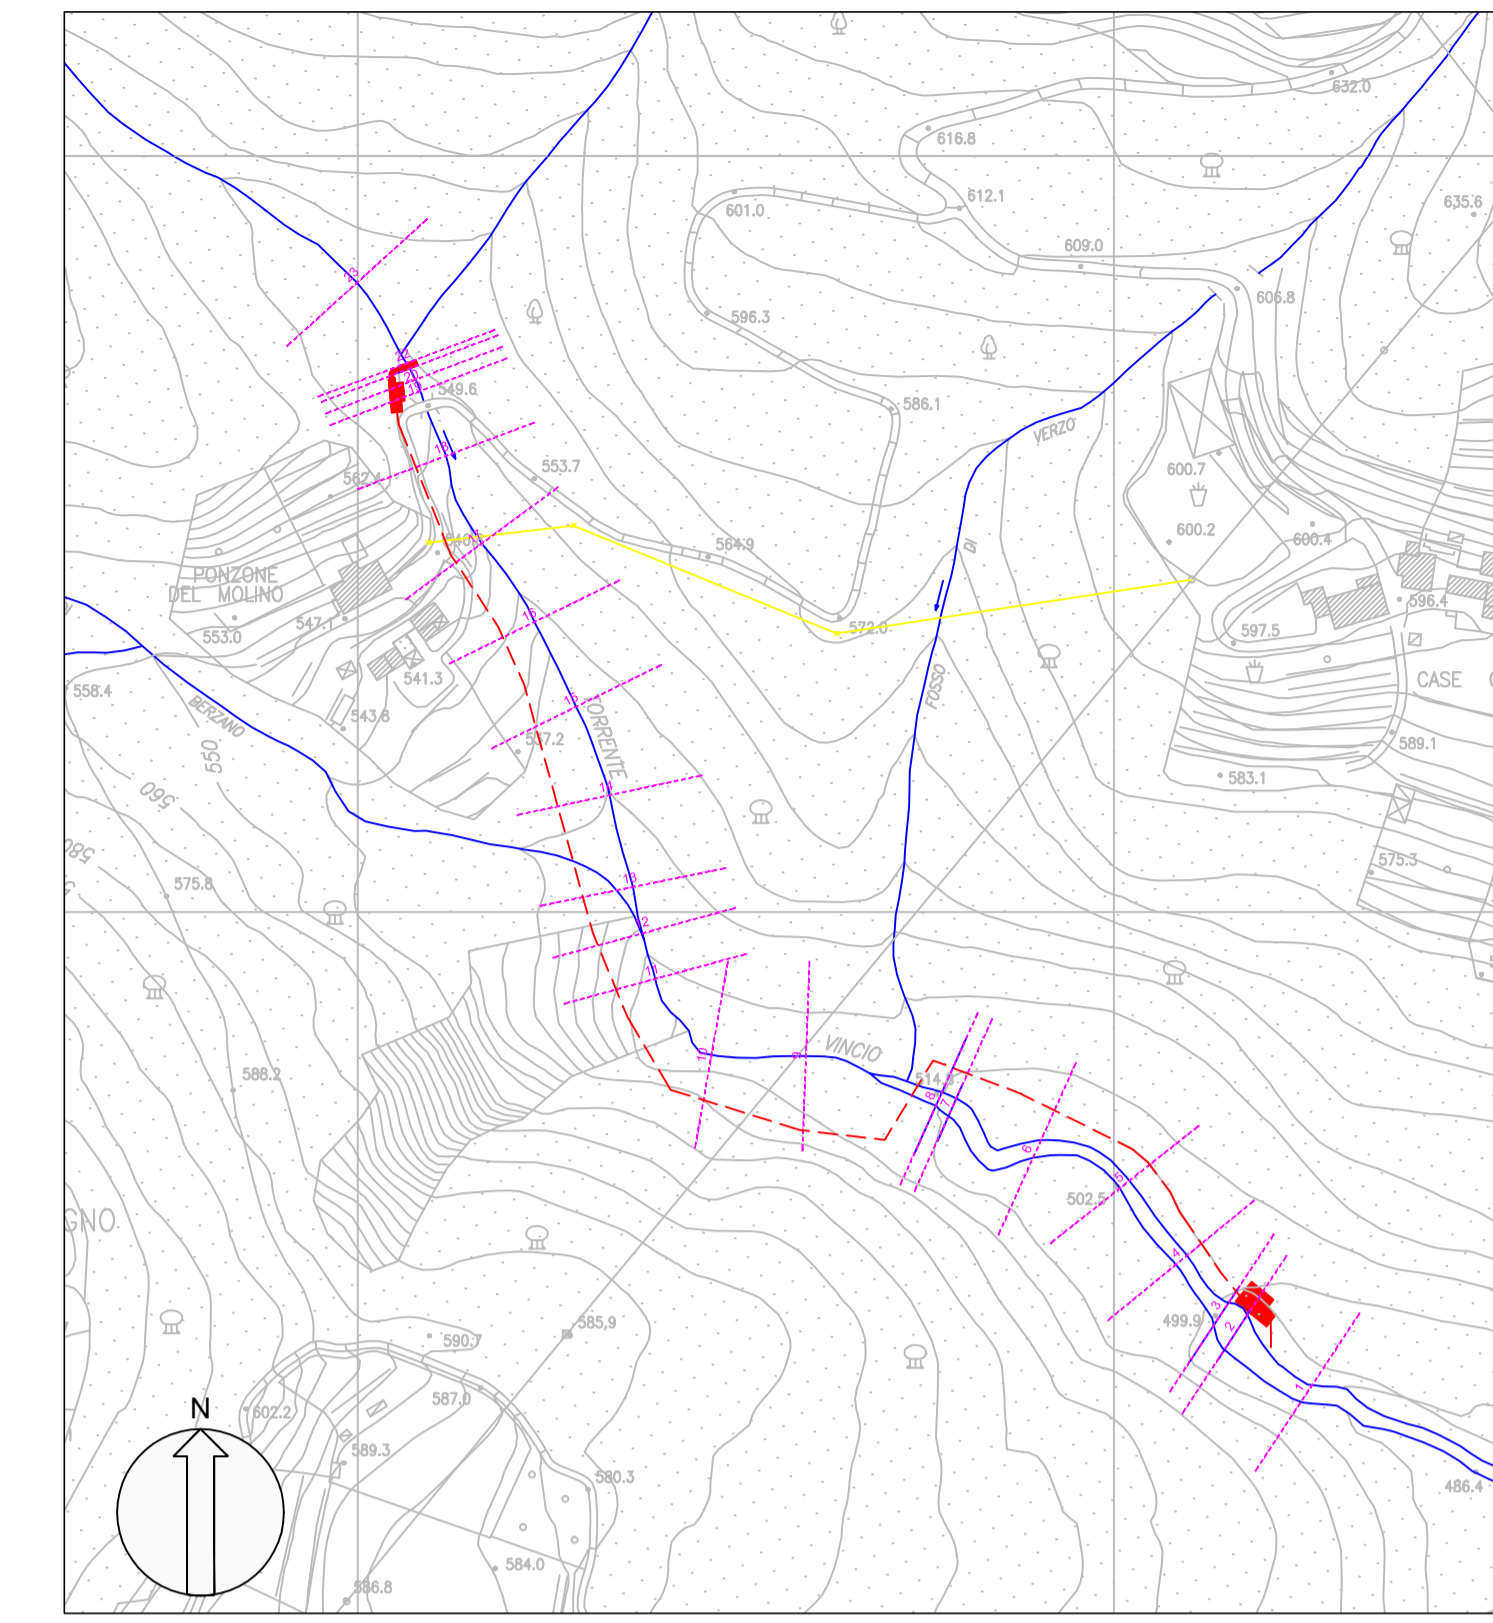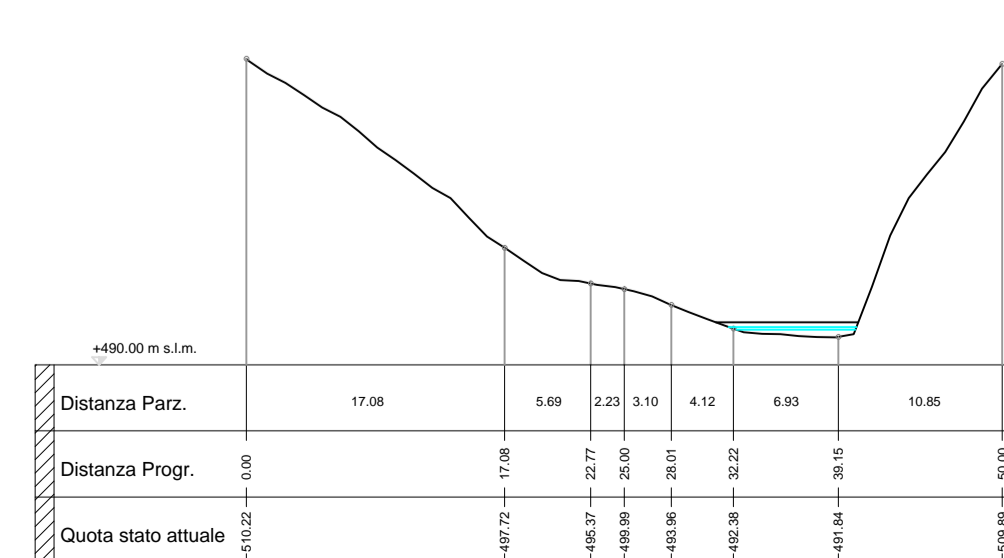

NUOVO IMPIANTO IDROELETTRICO DENOMINATO "MOLINO"

AMMINISTRAZIONE: COMUNE DI MARIANA - PROVINCIA DI PISTOIA

CORSO D'ACQUA: TORRENTE VINCIO DI MONTAGNANA

LIVELLO PROGETTUALE: PROGETTO DEFINITIVO

NUMERO: 10
 SCALA: 1:500
 DATA: Gennaio 2015
 TITOLO: SEZIONI ALVEO STATO PROGETTO CON INDICAZIONE DEI LIVELLI DI PIENA CON Tr=20, 100, 200 ANNI

PROGETTAZIONE: ING. ALICE SALOTTI
 Loc. Belvedere, 51
 55022 Bagni di Lucca (LU)
 email: salotti@alice.it
 pec: alice.salotti@ingpec.eu

COMMITTENTE: CEMAL ENERGIE SRL
 Via Paolinelli, traversa seconda l.2
 55014 Capannori (LU)

REV.	DESCRIZIONE	DATA
4		
3		
2		
1	EMISSIONE PER ATTIVAZIONE PROCEDURA DI P.A.S.	29/12/2014
0	EMISSIONE PER RICHIESTA CONCESSIONE DERIVAZIONE	19/06/2013